
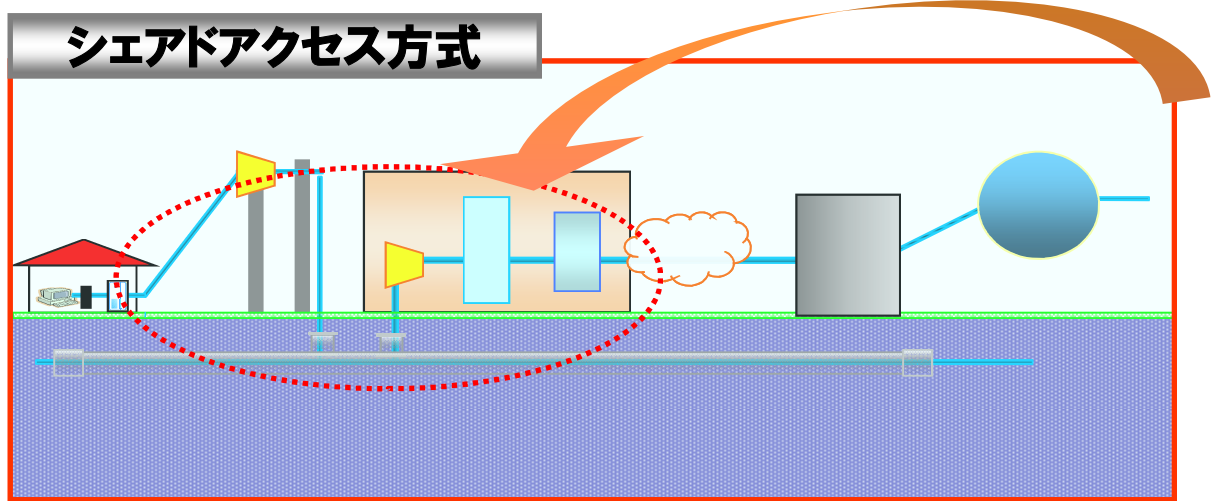


FTTHのGC局接続(地域IP網)現状

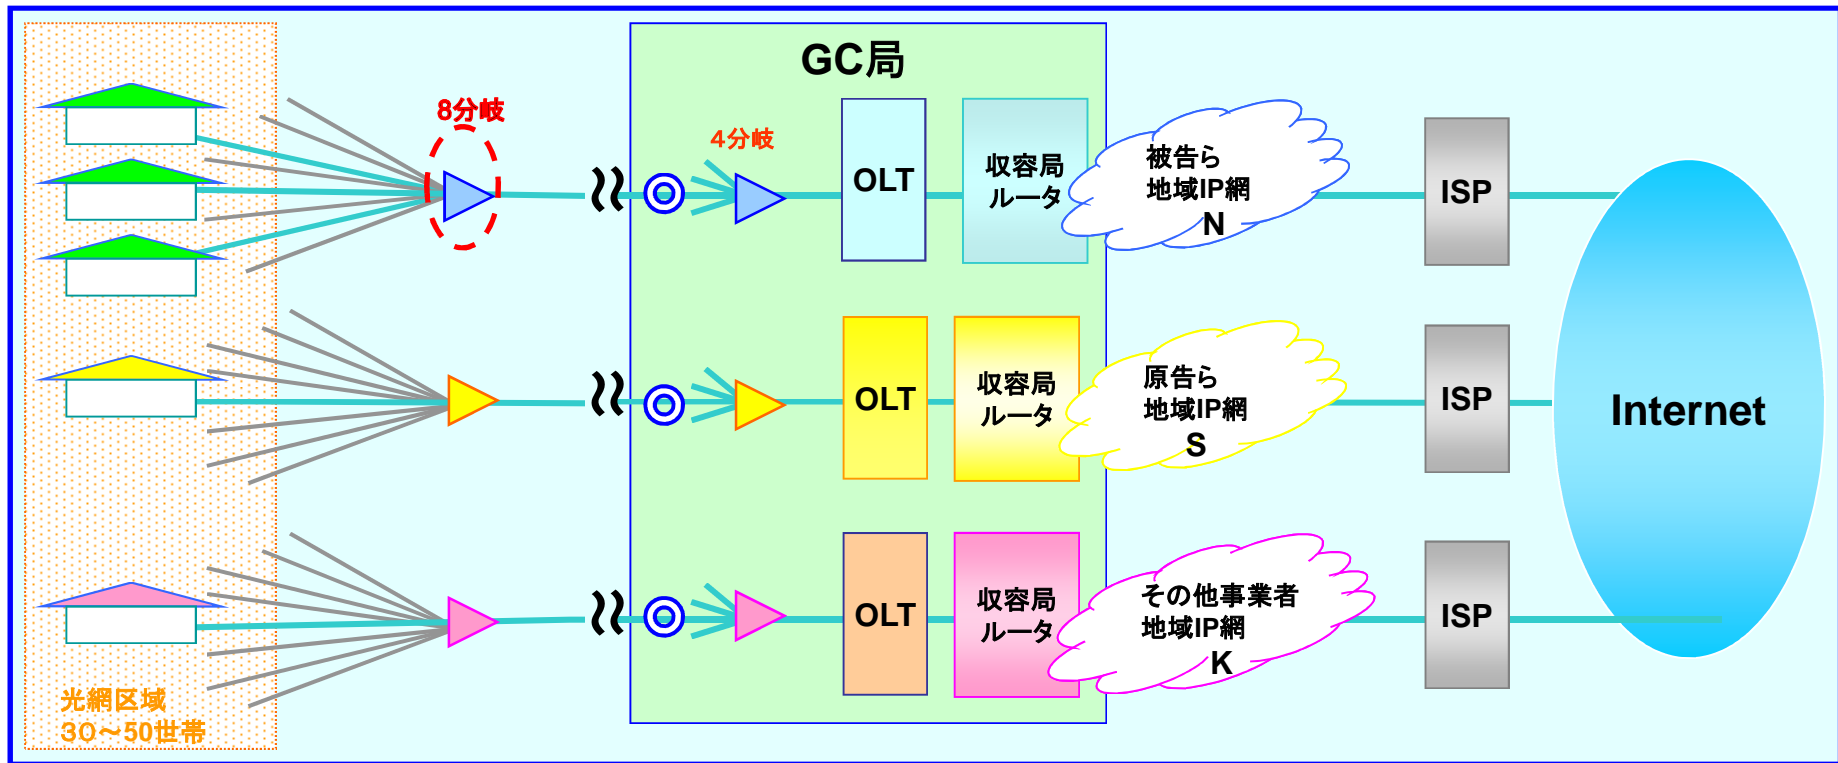

被告らの設備
電柱・とう道をはじめとした設備は、被告らの設備です。